
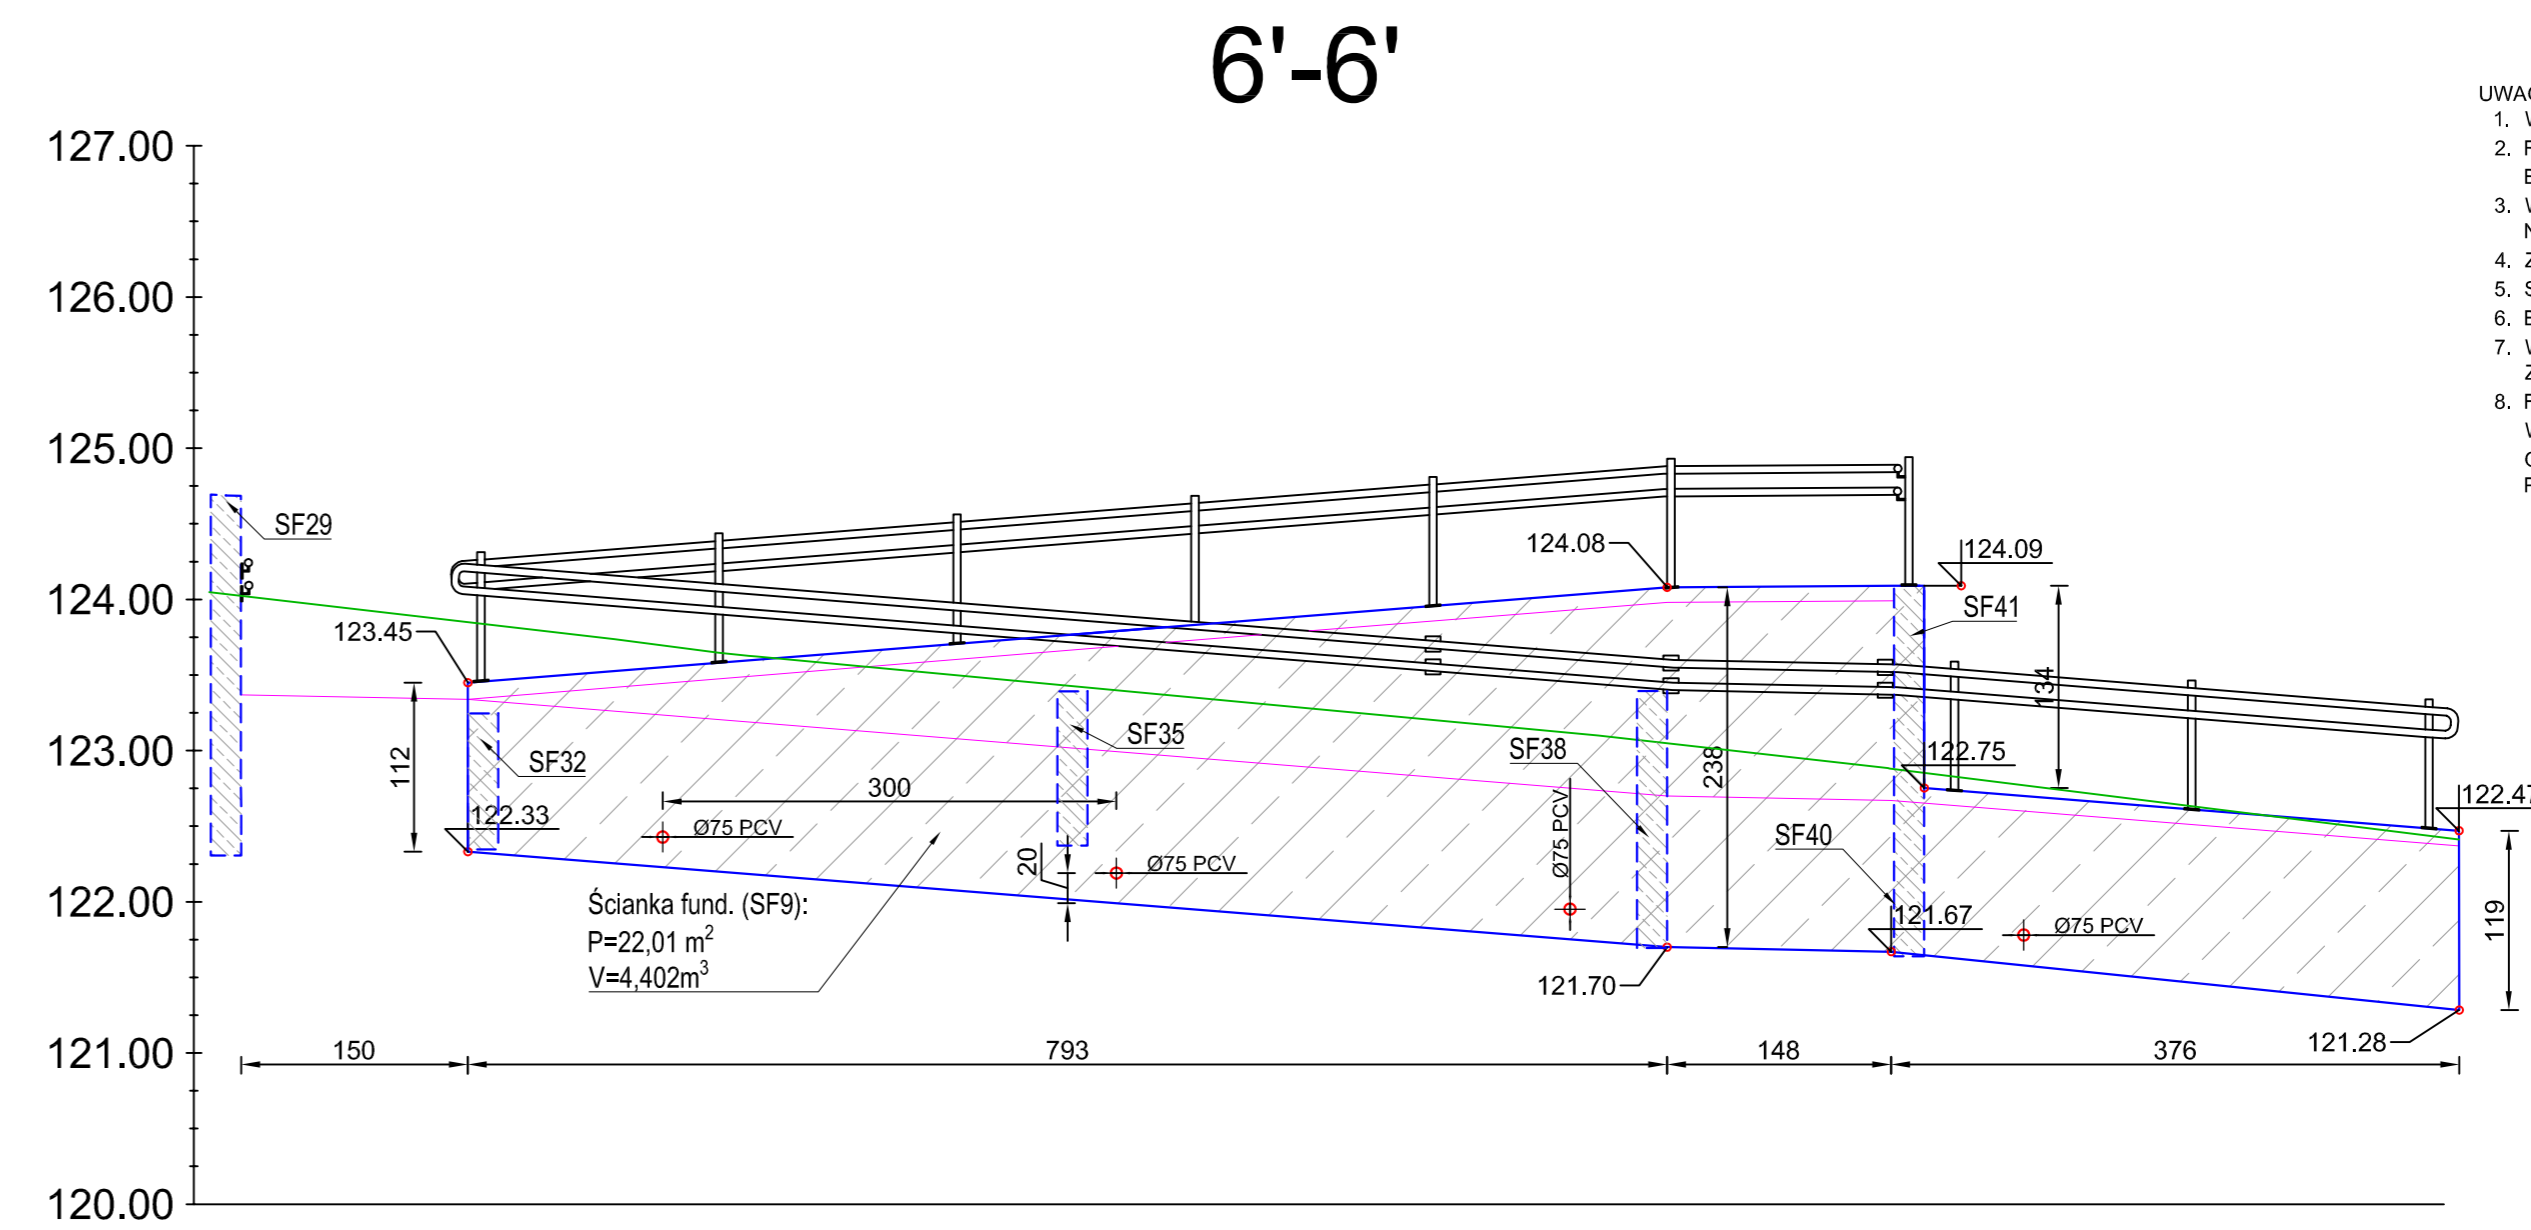


- LEGENDA:
- TEREN PROJEKTOWANY - CIĄG PIESZO-JEZDNY
 - TEREN PROJEKTOWANY - CIĄG PIESZY
 - TEREN ISTNIEJĄCY
 - PROJEKTOWANE ŚCIANKI
 - Ø75 PCV PROJEKTOWANA RURA ODWADNIAJĄCA Ø75
 - Ø110 PCV PROJEKTOWANA RURA ODWADNIAJĄCA Ø110

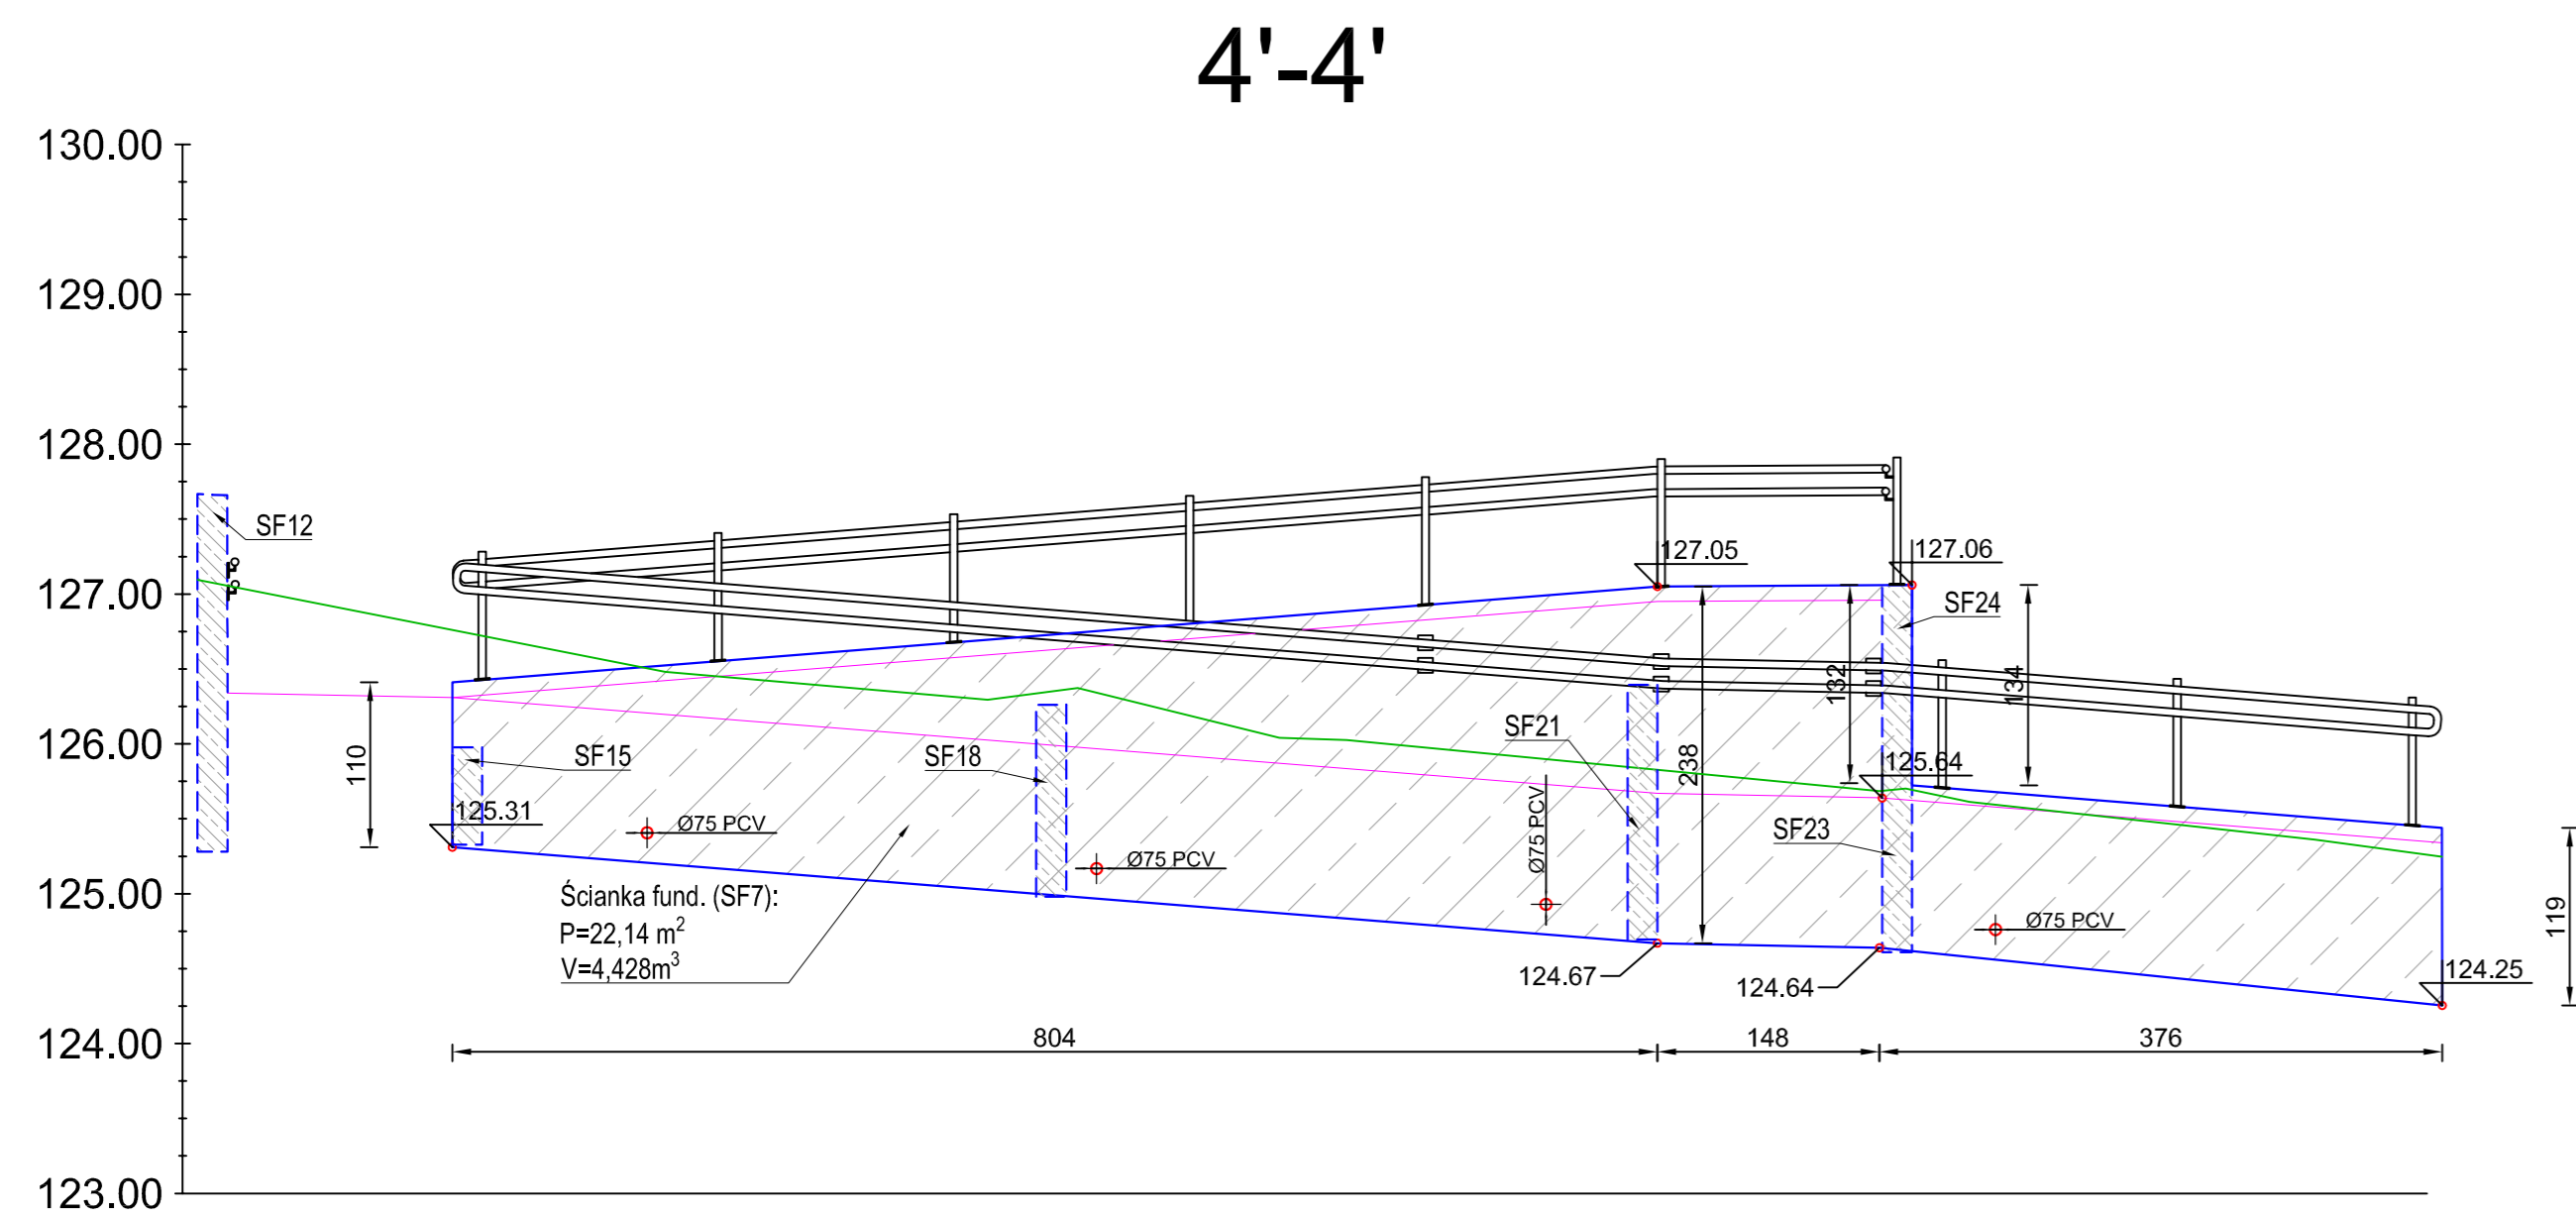

- UWAGI:
1. WSZYSTKIE WYMIARY PODANO W CM
 2. ROZPATRYWAĆ RAZEM Z INNYMI RYSUNKAMI I BRANŻAMI.
 3. WSZYSTKIE DANE I WYMIARY NALEŻY ZWERYFIKOWAĆ NA MIEJSCU NA BUDOWIE
 4. ZBROJENIE WG RYSUNKÓW K-7 I K-8
 5. STOSOWAĆ DO BETONU DODATKI USZCZELNIAJĄCE.
 6. BETON PO UŁOŻENIU STARANNIE ZAGĘŚCIĆ.
 7. WYKOP PODCZAS PRAC ZABEZPIECZYĆ ZGODNIE Z ZALECENIAMI NADZORU I ZASAD BHP.
 8. FUNDAMENTY CHRONIĆ PRZED PRZEMARZANIEM. NIE WOLNO POZOSTAWIĆ ODKRYTYCH FUNDAMENTÓW W OKRESIE TEMPERATUR NIŻSZYCH NIŻ 0°C. GŁĘBOKOŚĆ PRZEMARZANIA WG. PN-81/B-03020 WYNOŚI 1,0 M.

BETON C16/20 (B20) W-8
 STAL A-III (34GS)
 A-0 (St0S)

DRAFT

TEMAT: REMONT I PRZEBUDOWA ISTNIEJĄCYCH TERENÓW ZIELNI
 002/2016 PRZY UL. JAGIELLOŃSKIEJ-PROSZCZYNIE W OLSZTYNIE
 ADRES: DZ. NR 91, 147, 154, 155, 170, 218/7, 218/9, 218 OBR. 15 OLSZTYN
 INWESTOR: GMINA OLSZTYN, UL. PLAC JANA PAWŁA II 1, 10-101 OLSZTYN
 BRANŻA: KONSYRUKCYJNO-DROGOWA
 STADIUM: PROJEKT BUDOWLANO-WYKONAWCZY
 TYTUŁ RYS.: ŚCIANY FUNDAMENTOWE - PRZEKROJE PODŁUŻNE

PROJEKTOWAŁ: mgr inż. ANDRZEJ KOZŁOWSKI
 SPRAWDZIŁ: mgr inż. JACEK KEDZERSKI
 SKALA: 1:50
 DATA: 01.2016
 NR RYS.: K-3