


SCHEMAT ZBROJENIA ŚCIANY FUNDAMENTOWEJ SKALA 1:25

Przekrój - Ścianki
fundamentowe
(SF1÷SF44)
skala 1:25

Widok - Ścianki
fundamentowe
(SF1÷SF44)
skala 1:25

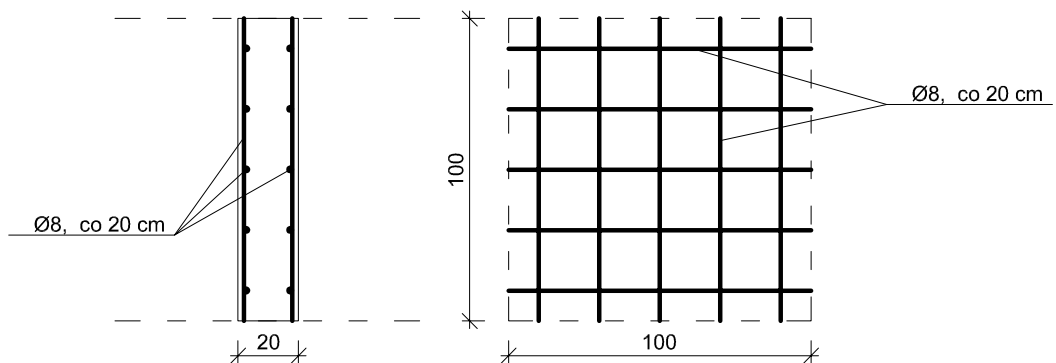

BETON C16/20 (B20) W-8
STAL A-III (34GS)
A-0 (St0S)

UWAGI:

- DO ZESTAWIENIA ZBROJENIA PRZYJĄĆ ZA 1m² - 20 mb PRĘTA STALOWEGO Ø 8mm

DRAFT

10-560 OLSZTYN UL. ŻOŁNIERSKA 33/35
tel. 0 505-755-227
NIP 739-168-68-66
REGON 511446192

TEMAT:	REMONT I PRZEBUDOWA ISTNIEJĄCYCH TERENÓW ZIELENI 002/2016 PRZY UL. JAGIELLOŃSKIEJ/POPRZECZNEJ W OLSZTYNIE		
ADRES:	DZ. NR 91, 147, 154, 155, 170, 216/7, 216/9, 218, OBR. 15, OLSZTYN		
INWESTOR:	GMINA OLSZTYN, UL. PLAC JANA PAWŁA II 1, 10-101 OLSZTYN		
BRANŻA:	KONSTRUKCYJNO-DROGOWA		
STADIUM:	PROJEKT BUDOWLANO-WYKONAWCZY		
TYTUŁ RYS:	ŚCIANY FUNDAMENTOWE - SCHEMAT ZBROJENIA		
PROJEKTOWAŁ: mgr inż. ANDRZEJ KOZŁOWSKI upr. bud. nr WAM/0003/POOK/03	SKALA: 1:25	NR RYS.: K-7	
SPRAWDZIŁ: mgr inż. JACEK KĘDZIERSKI upr. bud. nr WAM.0003/POK/05	DATA: 01.2016		