


SCHEMAT ŁĄCZENIA ZBROJENIA ŚCIANY FUNDAMENTOWEJ SKALA 1:25

Schemat łączenia zbrojenia -
widok z góry
skala 1:25

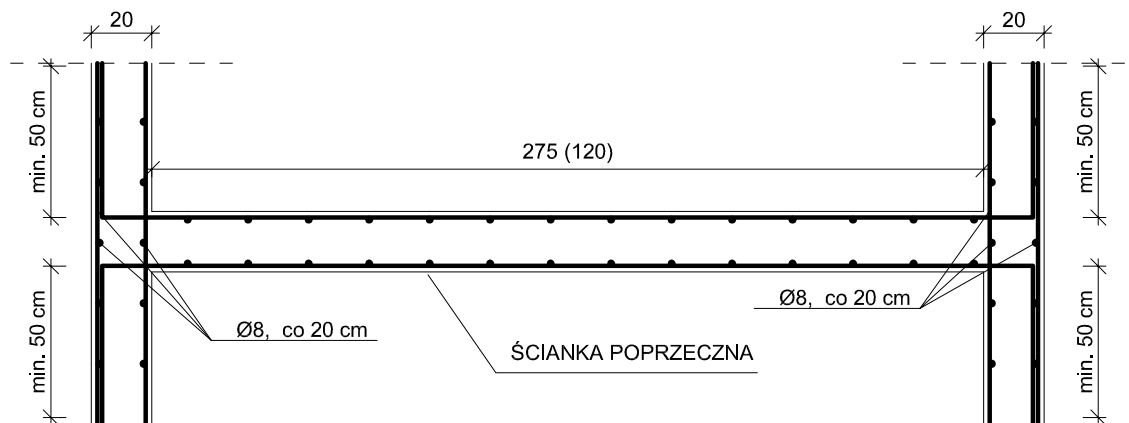

BETON C16/20 (B20) W-8
STAL A-III (34GS)
A-0 (St0S)

DRAFT		10-560 OLSZTYN UL. ŻOŁNIERSKA 33/35 tel. 0 505-755-227 NIP 739-168-68-66 REGON 511446192	
		TEMAT:	REMONT I PRZEBUDOWA ISTNIEJĄCYCH TERENÓW ZIELENI
002/2016	PRZY UL. JAGIELLOŃSKIEJ/POPRZECZNEJ W OLSZTYNIE	ADRES:	DZ. NR 91, 147, 154, 155, 170, 216/7, 216/9, 218, OBR. 15, OLSZTYN
INWESTOR:		GMINA OLSZTYN, UL. PLAC JANA PAWŁA II 1, 10-101 OLSZTYN	
BRANŻA:		KONSTRUKCYJNO-DROGOWA	
STADIUM:		PROJEKT BUDOWLANO-WYKONAWCZY	
TYTUŁ RYS.: ŚCIANY FUNDAMENTOWE - SCHEMAT ŁĄCZENIA ZBROJENIA			
PROJEKTOWAŁ: mgr inż. ANDRZEJ KOZŁOWSKI upr. bud. nr WAM/0003/POOK/03		SKALA:	NR RYS.:
SPRAWDZIŁ: mgr inż. JACEK KĘDZIERSKI upr. bud. nr WAM.0003/POK/05		1:25	K-8
		DATA:	
		01.2016	