
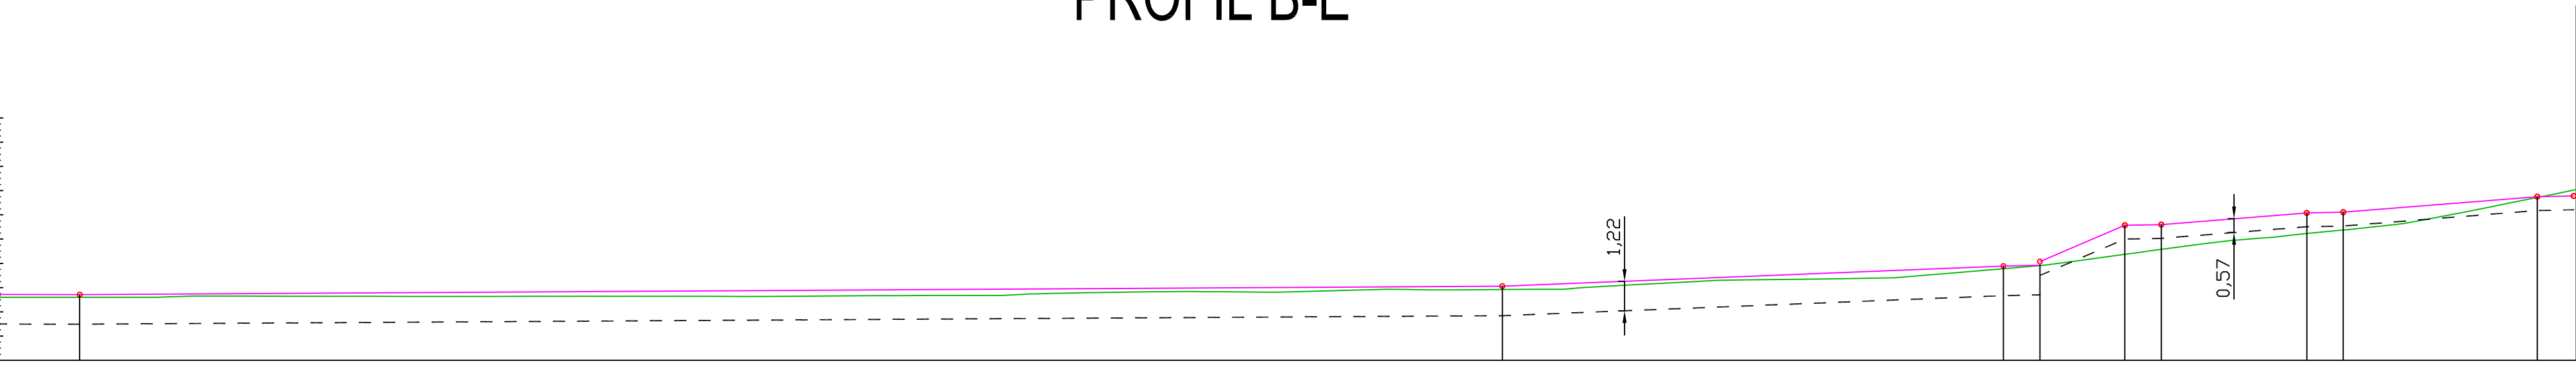


PROFIL B-E

B

E

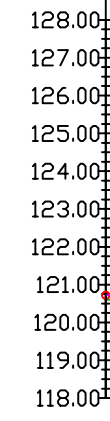

- TEREN PROJEKTOWANY
- TEREN ISTNIEJĄCY
- - - KORYTOWANIE

POZIOM ODNIESIENIA

| | | | | | | | | | | | | | | | | | | | | | | | |
|-------------------|-------------------------------------|--------|-------------------------------------|--------|--------|--------|--------|--------|--------|--------|--------|--------|--------|--------|--------|-----------------------------------|------------------------------------|-------------------------------------|-------------------------------------|--------------------|-----------------------------------|-------------------------------------|--------------------|
| Rzędne niwelety | 120.72 | 120.71 | 120.75 | 120.81 | 120.87 | 120.93 | 120.99 | 121.05 | 121.06 | 121.38 | 121.78 | 121.89 | 121.92 | 123.57 | 123.60 | 124.08 | 124.11 | 124.75 | 124.78 | | | | |
| Rzędne istniejące | 120.60 | 120.60 | 120.65 | 120.63 | 120.64 | 120.67 | 120.83 | 120.90 | 120.92 | 121.25 | 121.55 | 121.78 | 121.91 | 122.37 | 122.58 | 123.23 | 121.37 | 124.74 | 125.04 | | | | |
| Różnice rzędnych | 0.11 | 0.11 | 0.10 | 0.18 | 0.23 | 0.25 | 0.16 | 0.15 | 0.14 | 0.13 | 0.23 | 0.11 | 0.01 | 1.20 | 1.02 | 0.85 | 0.74 | 0.01 | 0.26 | | | | |
| Elementy niwelety | L=3.37m i=-0.18% | | L=58.66m i=0.60% | | | | | | | | | | | | | L=20.66m i=4.00% | | L=1.50m i=2.00% | L=1.50m i=2.00% | L=6.00m i=8.00% | L=1.50m i=2.00% | L=8.00m i=8.00% | L=1.50m i=2.00% |
| Elementy trasy | ŁUK POZIOMY R=36.14m L=23.65m | | ŁUK POZIOMY R=17.50m L=19.24m | | | | | | | | | | | | | ŁUK POZIOMY R=4.81m L=7.62m | ŁUK POZIOMY R=62.92m L=5.45m | ŁUK POZIOMY R=15.42m L=11.61m | ŁUK POZIOMY R=30.91m L=19.91m | | ŁUK POZIOMY R=6.83m L=8.50m | ŁUK POZIOMY R=12.23m L=10.33m | |
| Odległości | 00.00 | 03.37 | 10.00 | 20.00 | 23.65 | 30.00 | 40.00 | 42.88 | 50.00 | 55.95 | 60.00 | 62.03 | 67.56 | 70.00 | 80.00 | 82.69 | 84.19 | 87.47 | 90.00 | 95.98 | 00.00 | 06.30 | |
| Kilometraż | 0+000 | | | | | | | | | | | | | | | | | | | | 0+100 | 0+106 | |

DRAFT 10-560 OLSZTYN UL. ŻOŁNIERSKA 33/35
tel. 0 505-755-227
NIP 739-168-68-66
REGON 511446192

TEMAT: REMONT I PRZEBUDOWA ISTNIEJĄCYCH TERENÓW ZIELENI
002/2016 PRZY UL. JAGIELLOŃSKIEJ/POPRZECZNEJ W OLSZTYNIE

ADRES: DZ. NR 01, 147, 154, 155, 170, 216/7, 216/9, 216, OBR. 15, OLSZTYN

INWESTOR: GMINA OLSZTYN
UL. PLAC JANA PAWŁA II 1, 10-101 OLSZTYN

BRANŻA: KONSTRUKCYJNO-DROGOWA

STADIUM: PROJEKT BUDOWLANO-WYKONAWCZY

TYTUŁ RYS.: PROFIL PODŁOŻNY B-E

PROJEKTOWAŁ:
mgr inż. ANDRZEJ KOZŁOWSKI
upr. bud. nr WAM.0005/POK/03

SPRAWDZIŁ:
mgr inż. JACEK KEDZIERSKI
upr. bud. nr WAM.0003/POK/05

SKALA: 1:200

NR RYS.: D-2c

DATA: 01.2016