


# Przekrój przez ciąg pieszo-jezdny

## a-a

Skala 1:20

Szczegół "A"

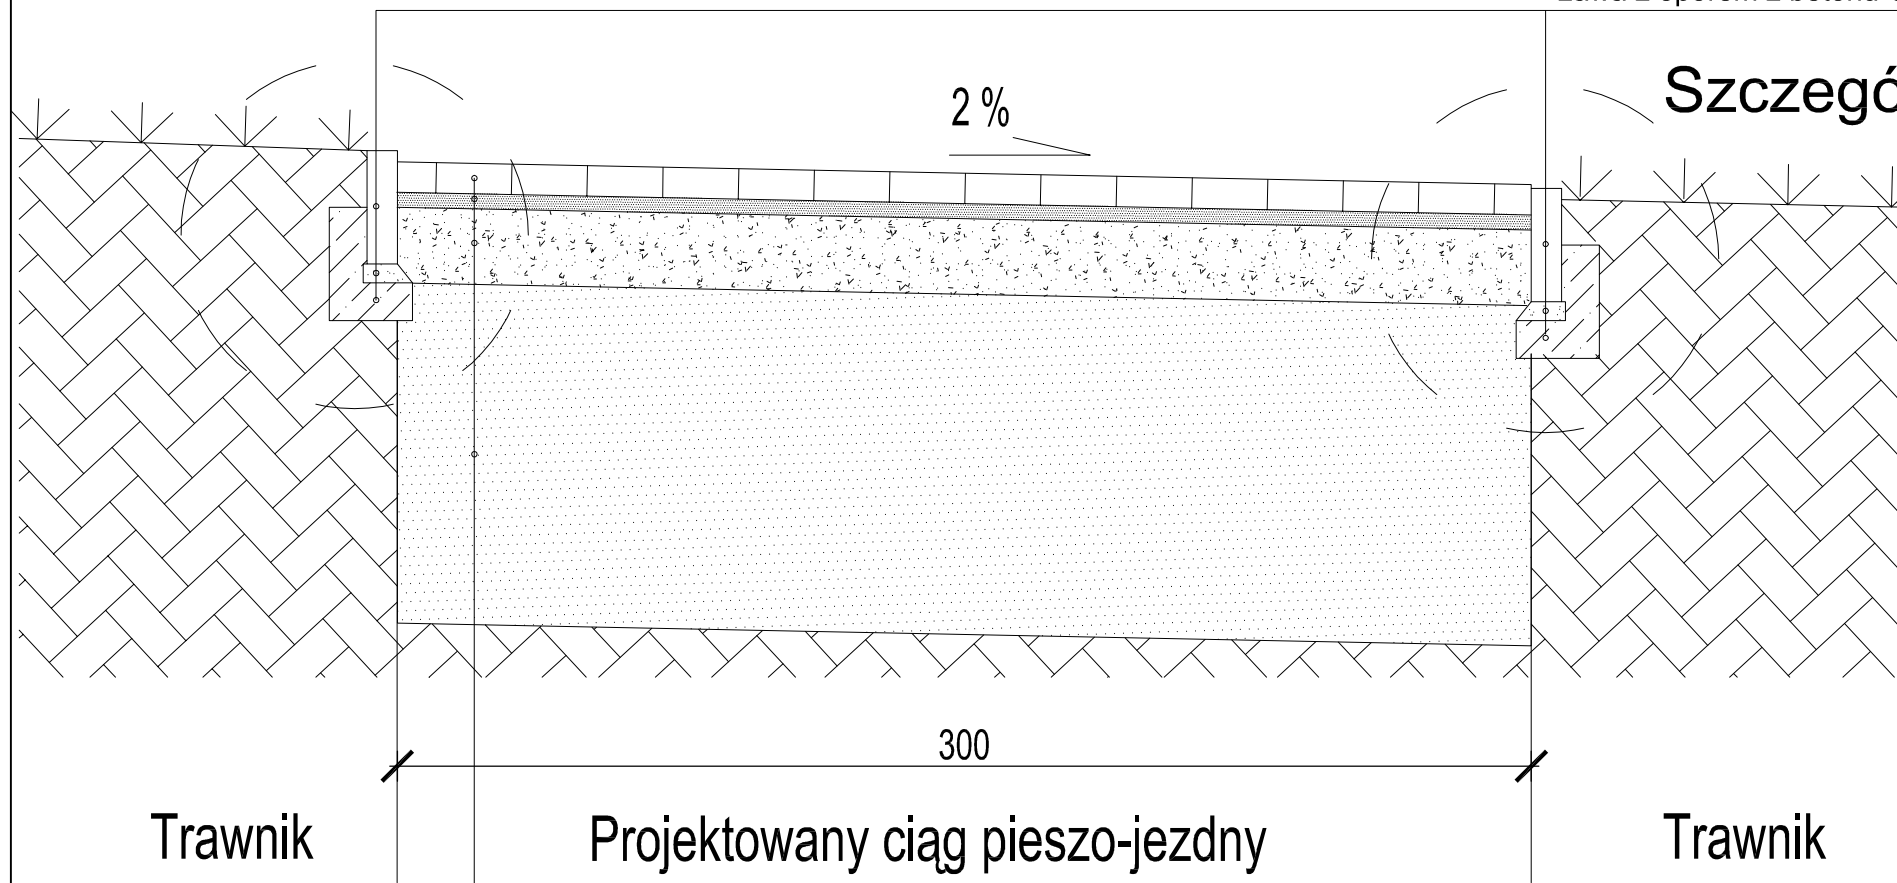


Kostka brukowa betonowa gr. 8 cm
Podsyпка cementowo - piaskowa gr. 4 cm
Podbudowa z kruszywa łamanego 0/31,5 stabilizowanego mechanicznie wg PN-S-06102:1997 gr. 20 cm
Warstwa odcinająca z piasku jako wymiana gruntu gr. 90 cm
Grunt rodzimy

Obrzeże betonowe 8x30 wtopione  
 Podsyпка cementowo - piaskowa gr. 5 cm  
 Ława z oporem z betonu C12/15

Szczegół "B"


Szczegół "A"

Skala 1:10

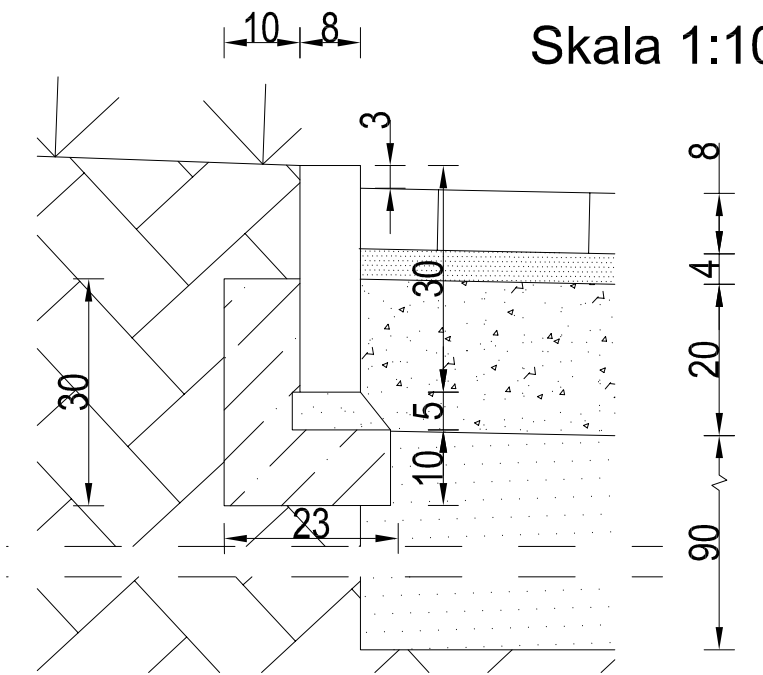

Szczegół "B"

Skala 1:10

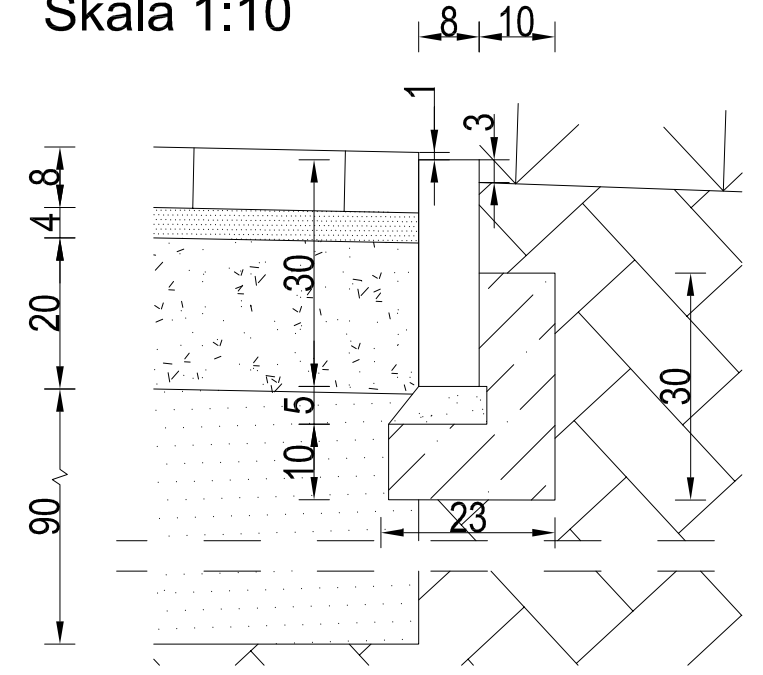

**DRAFT**

10-560 OLSZTYN UL. ŻOŁNIERSKA 33/35  
 tel. 0 505-755-227  
 NIP 739-168-68-66  
 REGON 511446192

TEMAT:	REMONT I PRZEBUDOWA ISTNIEJĄCYCH TERENÓW ZIELENI PRZY UL. JAGIELLOŃSKIEJ/POPRZECZNEJ W OLSZTYNIE
ADRES:	DZ. NR 91, 147, 154, 155, 170, 216/7, 218/9, 218, OBR. 15, OLSZTYN
INWESTOR:	GMINA OLSZTYN, UL. PLAC JANA PAWŁA II 1, 10-101 OLSZTYN
BRANŻA:	KONSTRUKCYJNO-DROGOWA
STADIUM:	PROJEKT BUDOWLANO-WYKONAWCZY
TYTUŁ RYS:	CIĄG PIESZO-JEZDNY - PRZEKRÓJ A-A

PROJEKTOWAŁ: mgr inż. <b>ANDRZEJ KOZŁOWSKI</b> upr. bud. nr WAM.0005/POOK/03	SKALA: 1:10 1:20	NR RYS.: <b>D-3a</b>
SPRAWDZIŁ: mgr inż. <b>JACEK KĘDZIERSKI</b> upr. bud. nr WAM.0003/POK/05	DATA: 01.2016	