


# Przekrój przez ciąg pieszy

## Szczegół "C"

Skala 1:10


### b-b

Obrzeże betonowe 8x30 wtopione  
 Podsypka cementowo - piaskowa gr. 5 cm  
 Ława z oporem z betonu C12/15

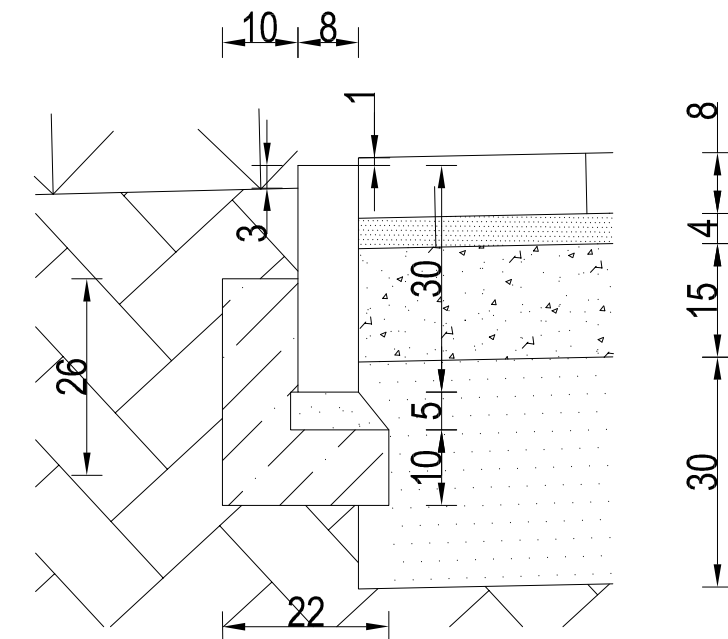

Szczegół "C"

Skala 1:20

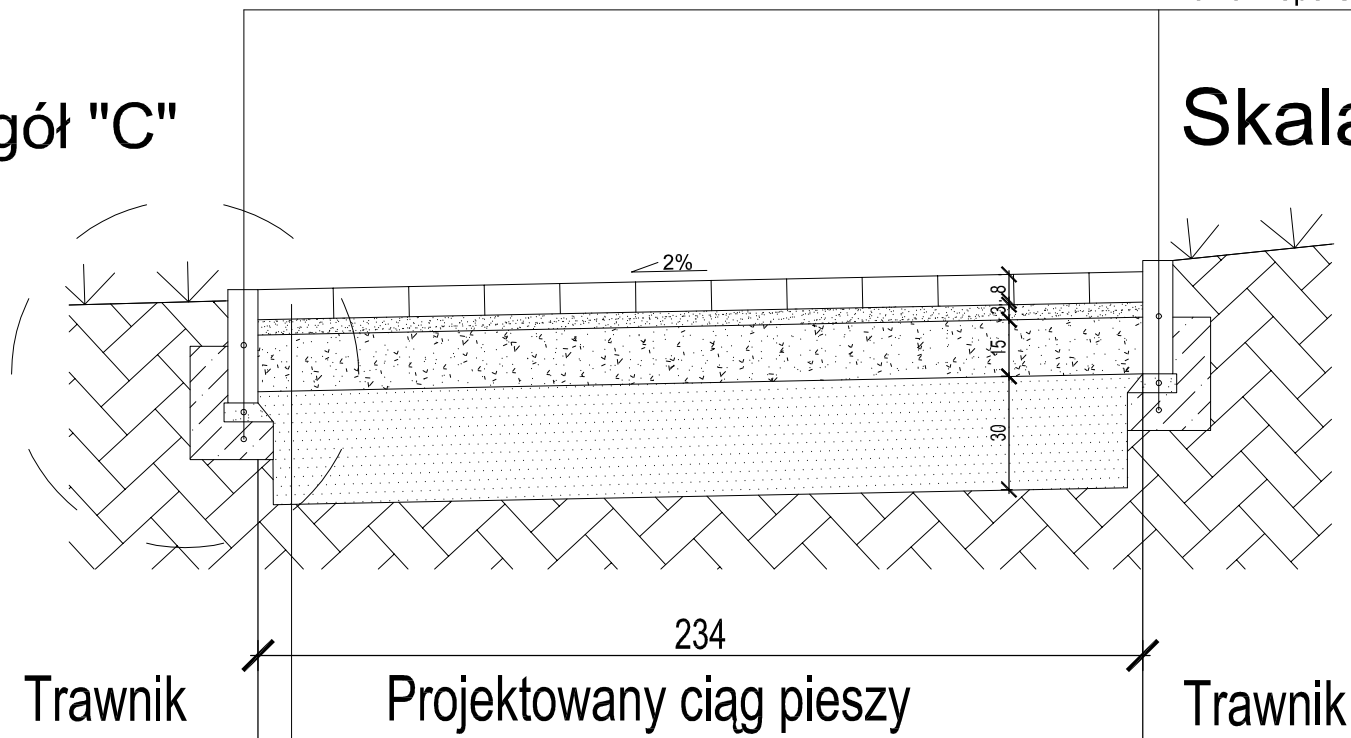

Kostka brukowa betonowa gr. 8 cm  
 Podsypka cementowo - piaskowa gr. 4 cm  
 Podbudowa z kruszywa łamanego 0/31,5 stabilizowanego mechanicznie wg PN-S-06102:1997 gr. 15 cm  
 Warstwa odcinająca z piasku jako wymiana gruntu gr. 30 cm  
 Grunt rodzimy

**DRAFT**

10-560 OLSZTYN UL. ŻOŁNIERSKA 33/35  
 tel. 0 505-755-227  
 NIP 739-168-68-66  
 REGON 511446192

TEMAT: REMONT I PRZEBUDOWA ISTNIEJĄCYCH TERENÓW ZIELENI  
 002/2016 PRZY UL. JAGIELLOŃSKIEJ/POPRZECZNEJ W OLSZTYNIE  
 ADRES: DZ. NR 91, 147, 154, 155, 170, 216/7, 216/9, 218, OBR. 15, OLSZTYN  
 INWESTOR: GMINA OLSZTYN,  
 UL. PLAC JANA PAWŁA II 1, 10-101 OLSZTYN  
 BRANŻA: KONSTRUKCYJNO-DROGOWA  
 STADIUM: PROJEKT BUDOWLANO-WYKONAWCZY  
 TYTUŁ RYS.: CIĄG PIESZY - PRZEKRÓJ b-b

PROJEKTOWAŁ:  
 mgr inż. **ANDRZEJ KOZŁOWSKI**  
 upr. bud. nr WAM.0005/POOK/03  
 SKALA:  
 1:10  
 1:20  
 NR RYS.:  
**D-3b**  
 SPRAWDZIŁ:  
 mgr inż. **JACEK KĘDZIERSKI**  
 upr. bud. nr WAM.0003/POK/05  
 DATA:  
 01.2016