



WIDOK Z GÓRY
SKALA 1:20
 (schemat ułożenia kostki betonowej, krawężników,
 oporników i obrzeży na schodach szer. 234 cm)

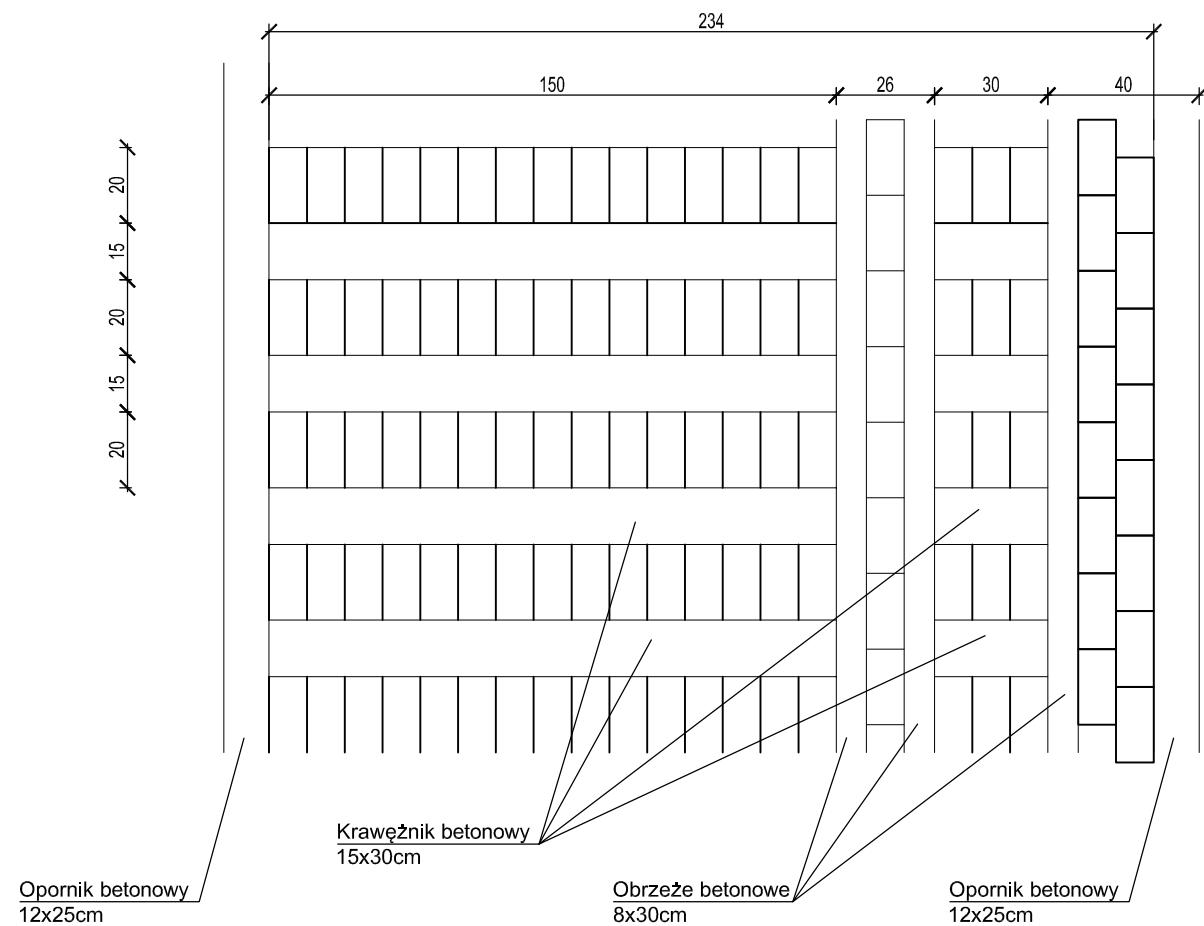

WIDOK Z GÓRY
SKALA 1:20
 (schemat ułożenia kostki betonowej, krawężników,
 oporników i obrzeży na schodach - szer. 300cm)

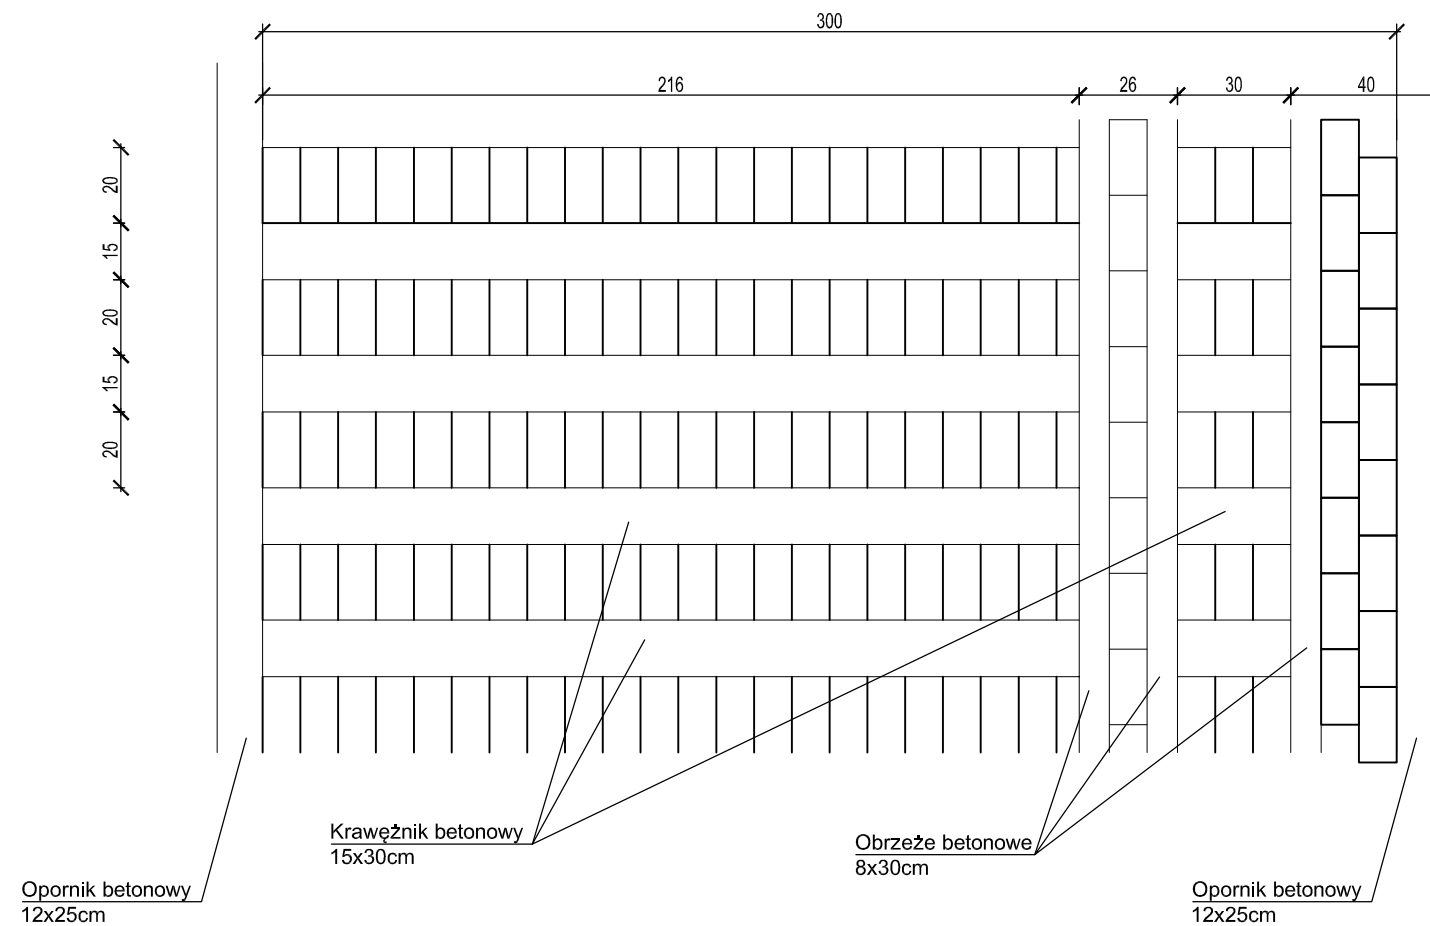

DRAFT

10-560 OLSZTYN UL. ŻOŁNIERSKA 33/35
 tel. 0 505-755-227
 NIP 739-168-68-66
 REGON 511446192

TEMAT:	REMONT I PRZEBUDOWA ISTNIEJĄCYCH TERENÓW ZIELENI 002/2016 PRZY UL. JAGIELLOŃSKIEJ/POPRZECZNEJ W OLSZTYNIE
ADRES:	DZ. NR 91, 147, 154, 155, 170, 216/7, 218/9, 218, OBR. 15, OLSZTYN
INWESTOR:	GMINA OLSZTYN, UL. PLAC JANA PAWŁA II 1, 10-101 OLSZTYN
BRANŻA:	KONSTRUKCYJNO-DROGOWA
STADIUM:	PROJEKT BUDOWLANO-WYKONAWCZY
TYTUŁ RYS:	SCHEMATY UŁOŻENIA KOSTKI BRUKOWEJ NA SCHODACH

PROJEKTOWAŁ: mgr inż. ANDRZEJ KOZŁOWSKI upr. bud. nr WAM/0005/POOK/03	SKALA: 1:20	NR RYS.: D-3d
SPRAWDZIŁ: mgr inż. JACEK KĘDZIERSKI upr. bud. nr WAM.0003/POK/05	DATA: 01.2016	