



Przekrój - nawierzchnia siłowni
zewnętrznej
skala 1:20

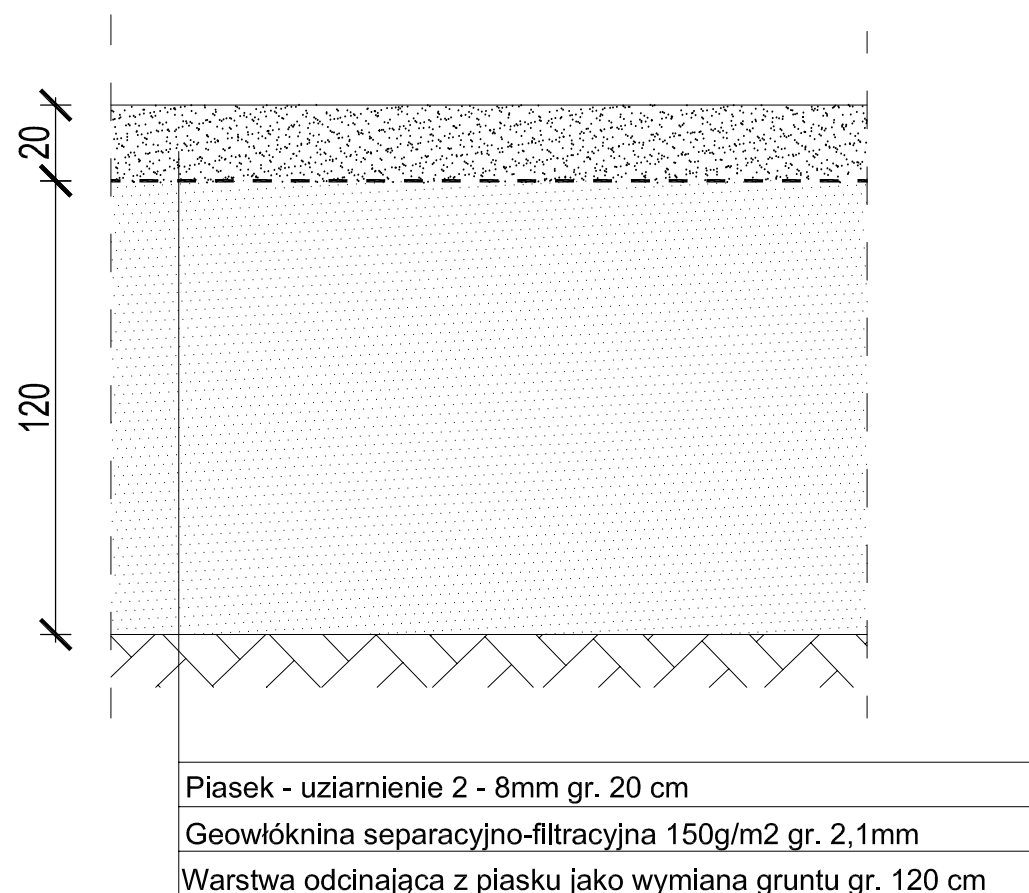

Przekrój - nawierzchnia bezpieczna na placu
zabaw (Krytyczna wysokość upadku $\leq 2,00$ m)
skala 1:20

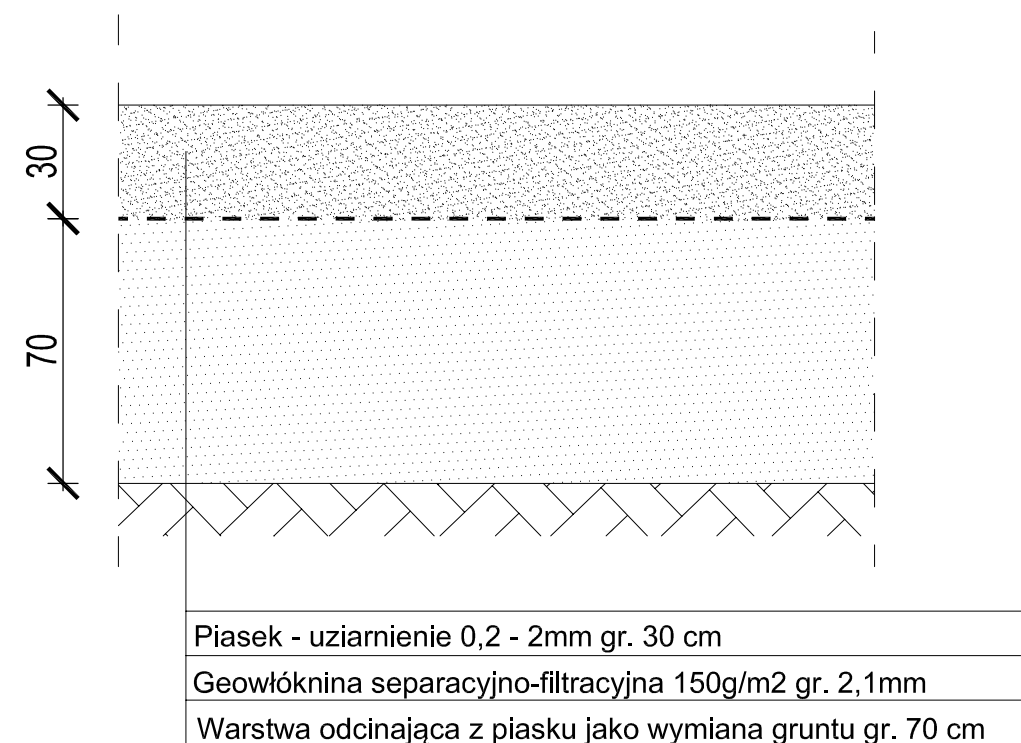

DRAFT

10-560 OLSZTYN UL. ŻOŁNIERSKA 33/35
tel. 0 505-755-227
NIP 739-168-68-66
REGON 511446192

TEMAT: 002/2016	REMONT I PRZEBUDOWA ISTNIEJĄCYCH TERENÓW ZIELENI PRZY UL. JAGIELLOŃSKIEJ/POPRZECZNEJ W OLSZTYNIE		
ADRES:	DZ. NR 91, 147, 154, 155, 170, 216/7, 216/9, 218, OBR. 15, OLSZTYN		
INWESTOR:	GMINA OLSZTYN, UL. PLAC JANA PAWŁA II 1, 10-101 OLSZTYN		
BRANŻA:	KONSTRUKCYJNO-DROGOWA		
STADIUM:	PROJEKT BUDOWLANO-WYKONAWCZY		
TYTUŁ RYS:	NAWIERZCHNIE PIASKOWE - PRZEKROJE		
PROJEKTOWAŁ: mgr inż. ANDRZEJ KOZŁOWSKI upr. bud. nr WAM.0005/POOK/03	SKALA: 1:20	NR RYS.:	D-3e
SPRAWDZIŁ: mgr inż. JACEK KĘDZIERSKI upr. bud. nr WAM.0003/POK/05	DATA: 01.2016		