



NAWIERZCHNIA DROGI DOJAZDOWEJ PRZEKRÓJ

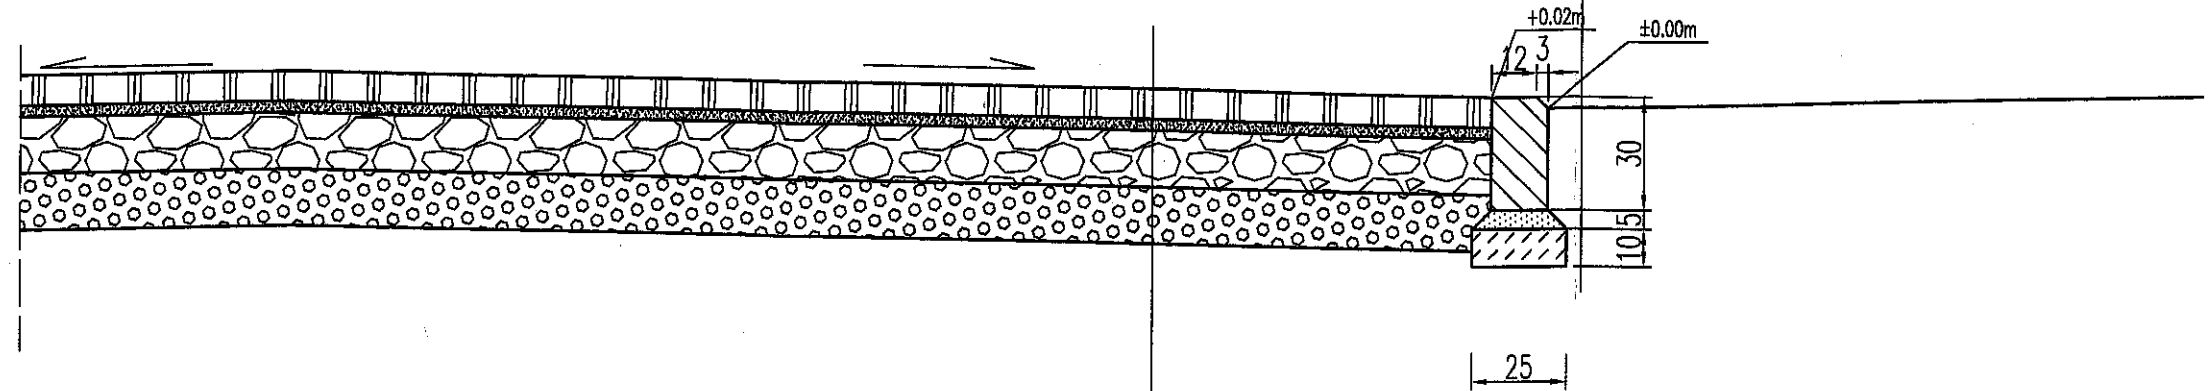

KRAWEŹNIK BETONOWY 30x20cm
PODSYPKA CEM.-PIASKOWA 5cm
ŁAWA PODKRAWEŹNIKOWA C8/10

KOSTKA BETONOWA typu polbruk NOSTALITE gr. 8cm
PODSYPKA CEMENTOWO-PIASKOWA gr. 3cm
PODBUDOWA Z KRUSZYWA (frakcja 0/31,5) ŁAMANEGO
STABILIZOWANEGO MECHANICZNIE gr. 15cm
PIASEK STABILIZOWANY CEMENTEM gr. 15cm
GRUNT RODZIMY


NAWIERZCHNIA DROGI DOJAZDOWEJ PRZEKRÓJ - połączenie z chodnikiem

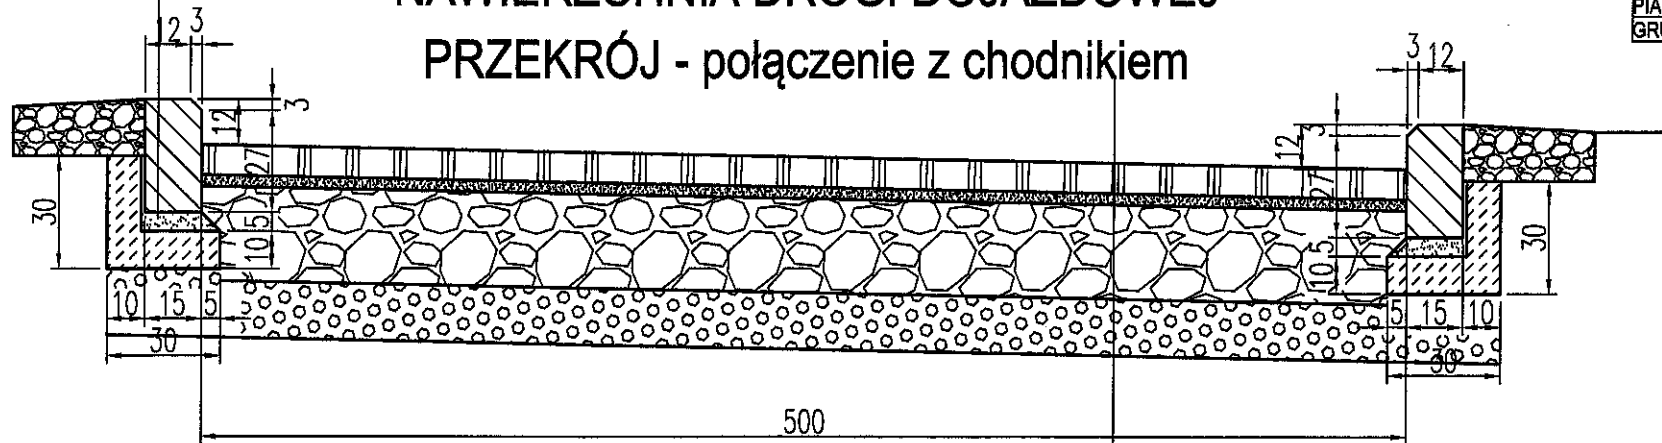

KRAWEŹNIK BETONOWY 15X30cm
PODSYPKA CEM.-PIASKOWA 5cm
ŁAWA PODKRAWEŹNIKOWA C8/10

KOSTKA BETONOWA typu polbruk NOSTALITE gr. 8cm
PODSYPKA CEMENTOWO-PIASKOWA gr. 3cm
PODBUDOWA Z KRUSZYWA (frakcja 0/31,5) ŁAMANEGO
STABILIZOWANEGO MECHANICZNIE gr. 25cm
PIASEK STABILIZOWANY CEMENTEM gr. 15cm
GRUNT RODZIMY

NAWIERZCHNIA DROGI DOJAZDOWEJ PRZEKRÓJ - połączenie z chodnikiem

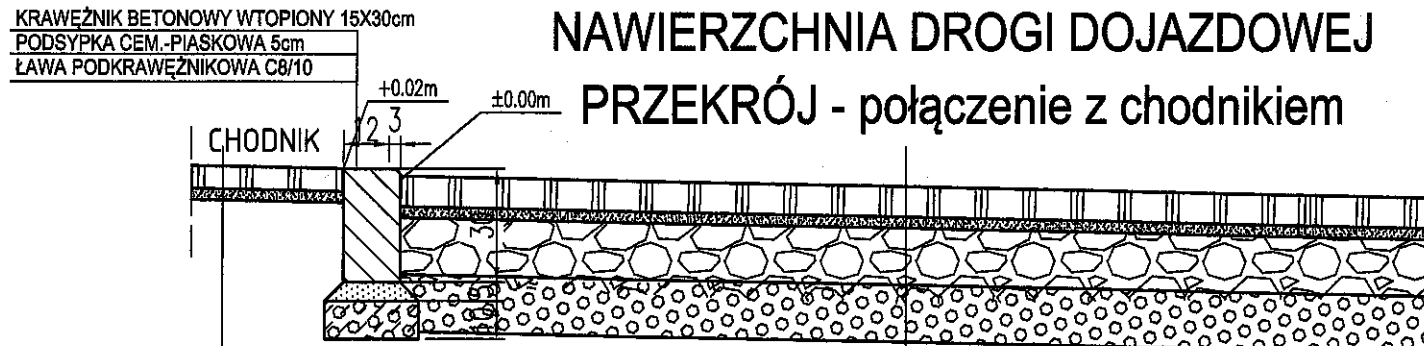

KRAWEŹNIK BETONOWY WTOPIONY 15X30cm
PODSYPKA CEM.-PIASKOWA 5cm
ŁAWA PODKRAWEŹNIKOWA C8/10

KOSTKA BETONOWA typu polbruk NOSTALITE gr. 6cm
PODSYPKA CEMENTOWO-PIASKOWA gr. 3cm
PODBUDOWA Z KRUSZYWA (frakcja 0/31,5) ŁAMANEGO
STABILIZOWANEGO MECHANICZNIE gr. 15cm
PIASEK STABILIZOWANY CEMENTEM gr. 15cm
GRUNT RODZIMY

KOSTKA BETONOWA typu polbruk NOSTALITE gr. 8cm
PODSYPKA CEMENTOWO-PIASKOWA gr. 3cm
PODBUDOWA Z KRUSZYWA (frakcja 0/31,5) ŁAMANEGO
STABILIZOWANEGO MECHANICZNIE gr. 15cm
PIASEK STABILIZOWANY CEMENTEM gr. 15cm
GRUNT RODZIMY

PRZEKROJE DRÓG DOJAZDOWYCH

AM ARCHITEKCI arch. Agata Katuszonek ul. Wyszyńskiego 15 lok. 15, 10-457 Olsztyn tel. 502 047 645, 608 208 204, email: biuro@amarchitekci.olsztyn.pl			
Nazwa rys.: PRZEKROJE DRÓG DOJAZDOWYCH		skala: 1:20	
Stadium: Projekt budowlany		data: 06.2018	
Adres obiektu: ul. Warmińska/pl. Konsulatu Polskiego, Olsztyn		DROGI	
budowlanego: dz. nr 76/5; 76/2; 83/1; 75/2; 81/4 obręb nr 72		branża	
Inwestor: Gmina Olsztyn		<div style="font-size: 2em; font-weight: bold;">A-3</div> nr rys.	
ul. Jana Pawła II nr 1; 10-101 Olsztyn			
Projektował:	mgr inż. Mariusz Tomczuk	Nr upr. bud.	Podpis
Sprawdził:	mgr inż. Sylwia Tomczuk	43/02/OL	
		42/02/OL	
PRAWA AUTORSKIE ZASTRZEŻONE			