PIWNICA

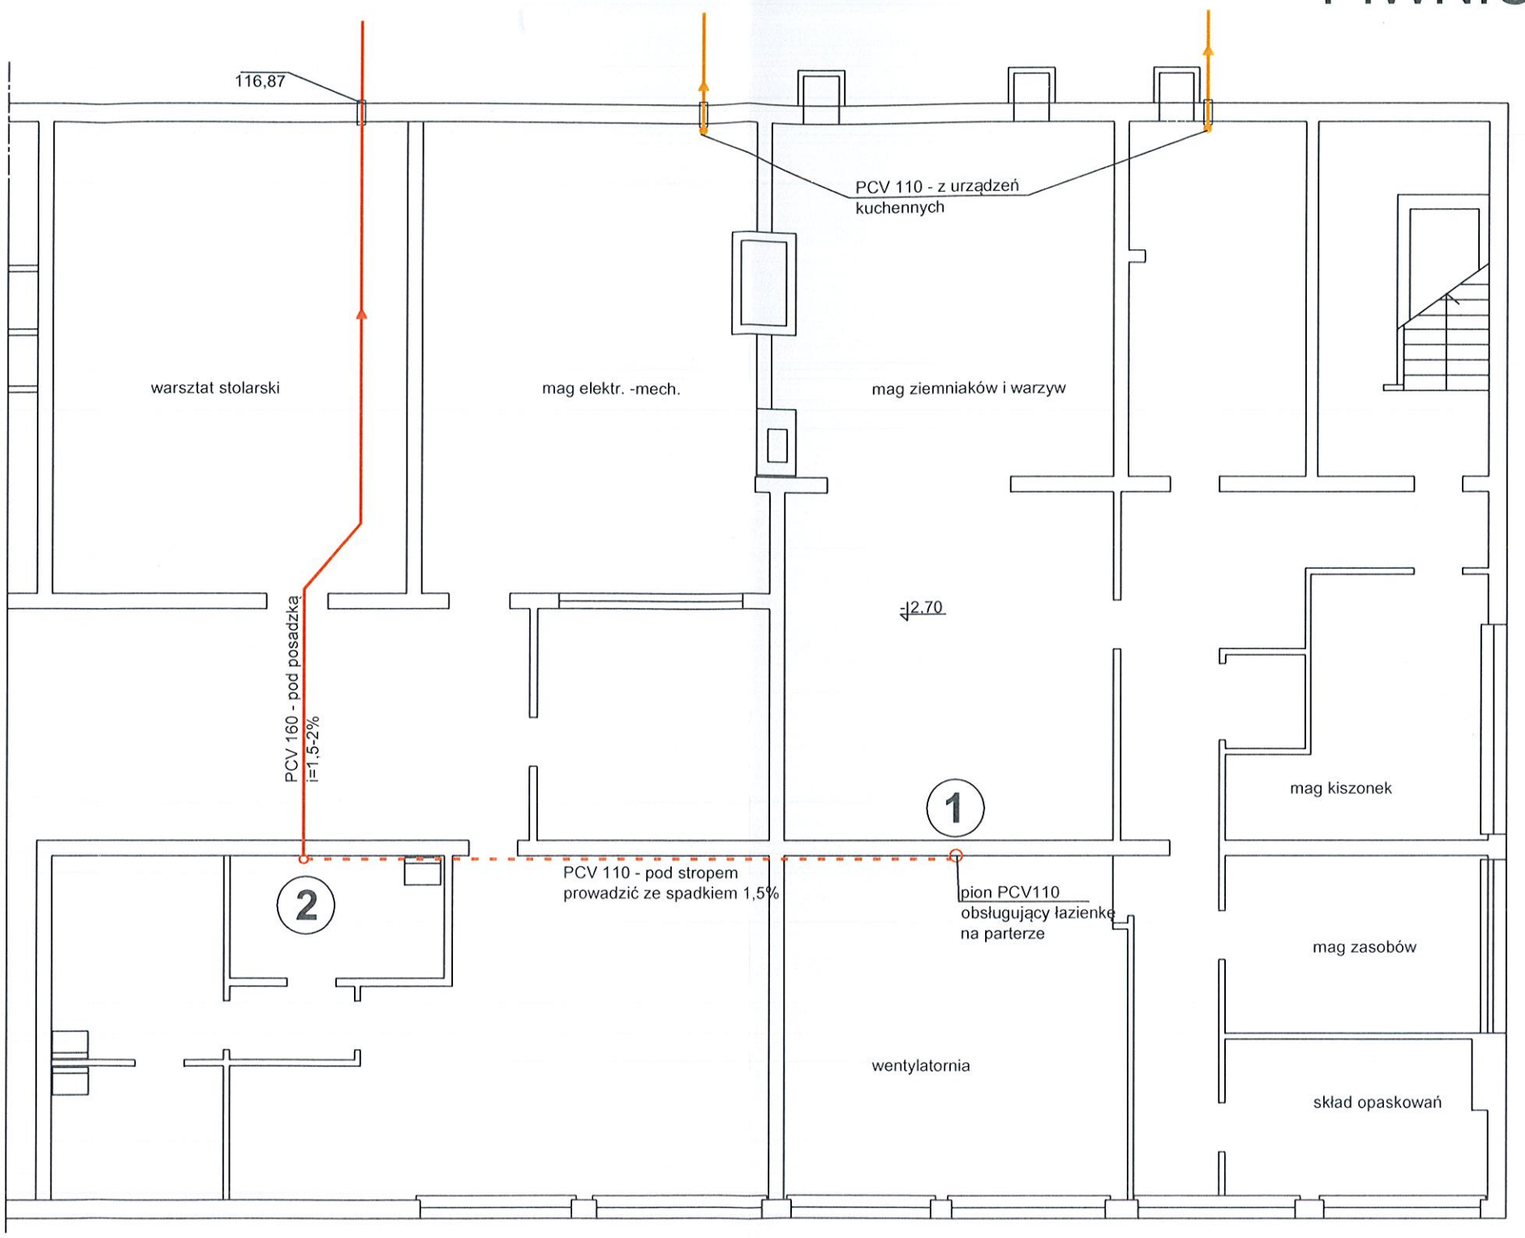

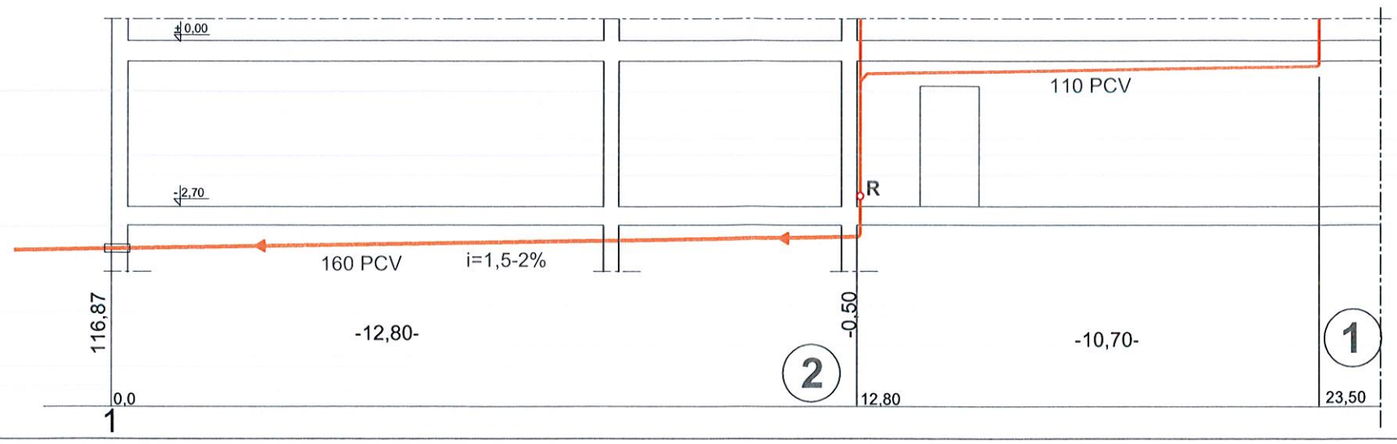

OZNACZENIA:
instalacja kanalizacji sanitarnej
instalacja kanalizacji technologicznej

PRACOWNIA PROJEKTOWO-USŁUGOWA Elżbieta Lasmanowicz 10-502 Olsztyn, ul. Kościuszki 13, tel./fax (89) 5336020, kom. 693117743			
TEMAT:	REMONT INSTALACJI KANALIZACJI SANITARNEJ I TECHNOLOGICZNEJ		SKALA: -
OBIEKT:	ZESPÓŁ SZKÓŁ OGÓLNOKSZTRAŁCĄCYCH NR 3 OLSZTYN UL. WAŃKOWICZA 1 DZ. NR 105-5/1		DATA 10.2019
PROJEKTANT:	mgr inż. E. Lasmanowicz	Upr.bud. 16/97/OL	RYS. 3