




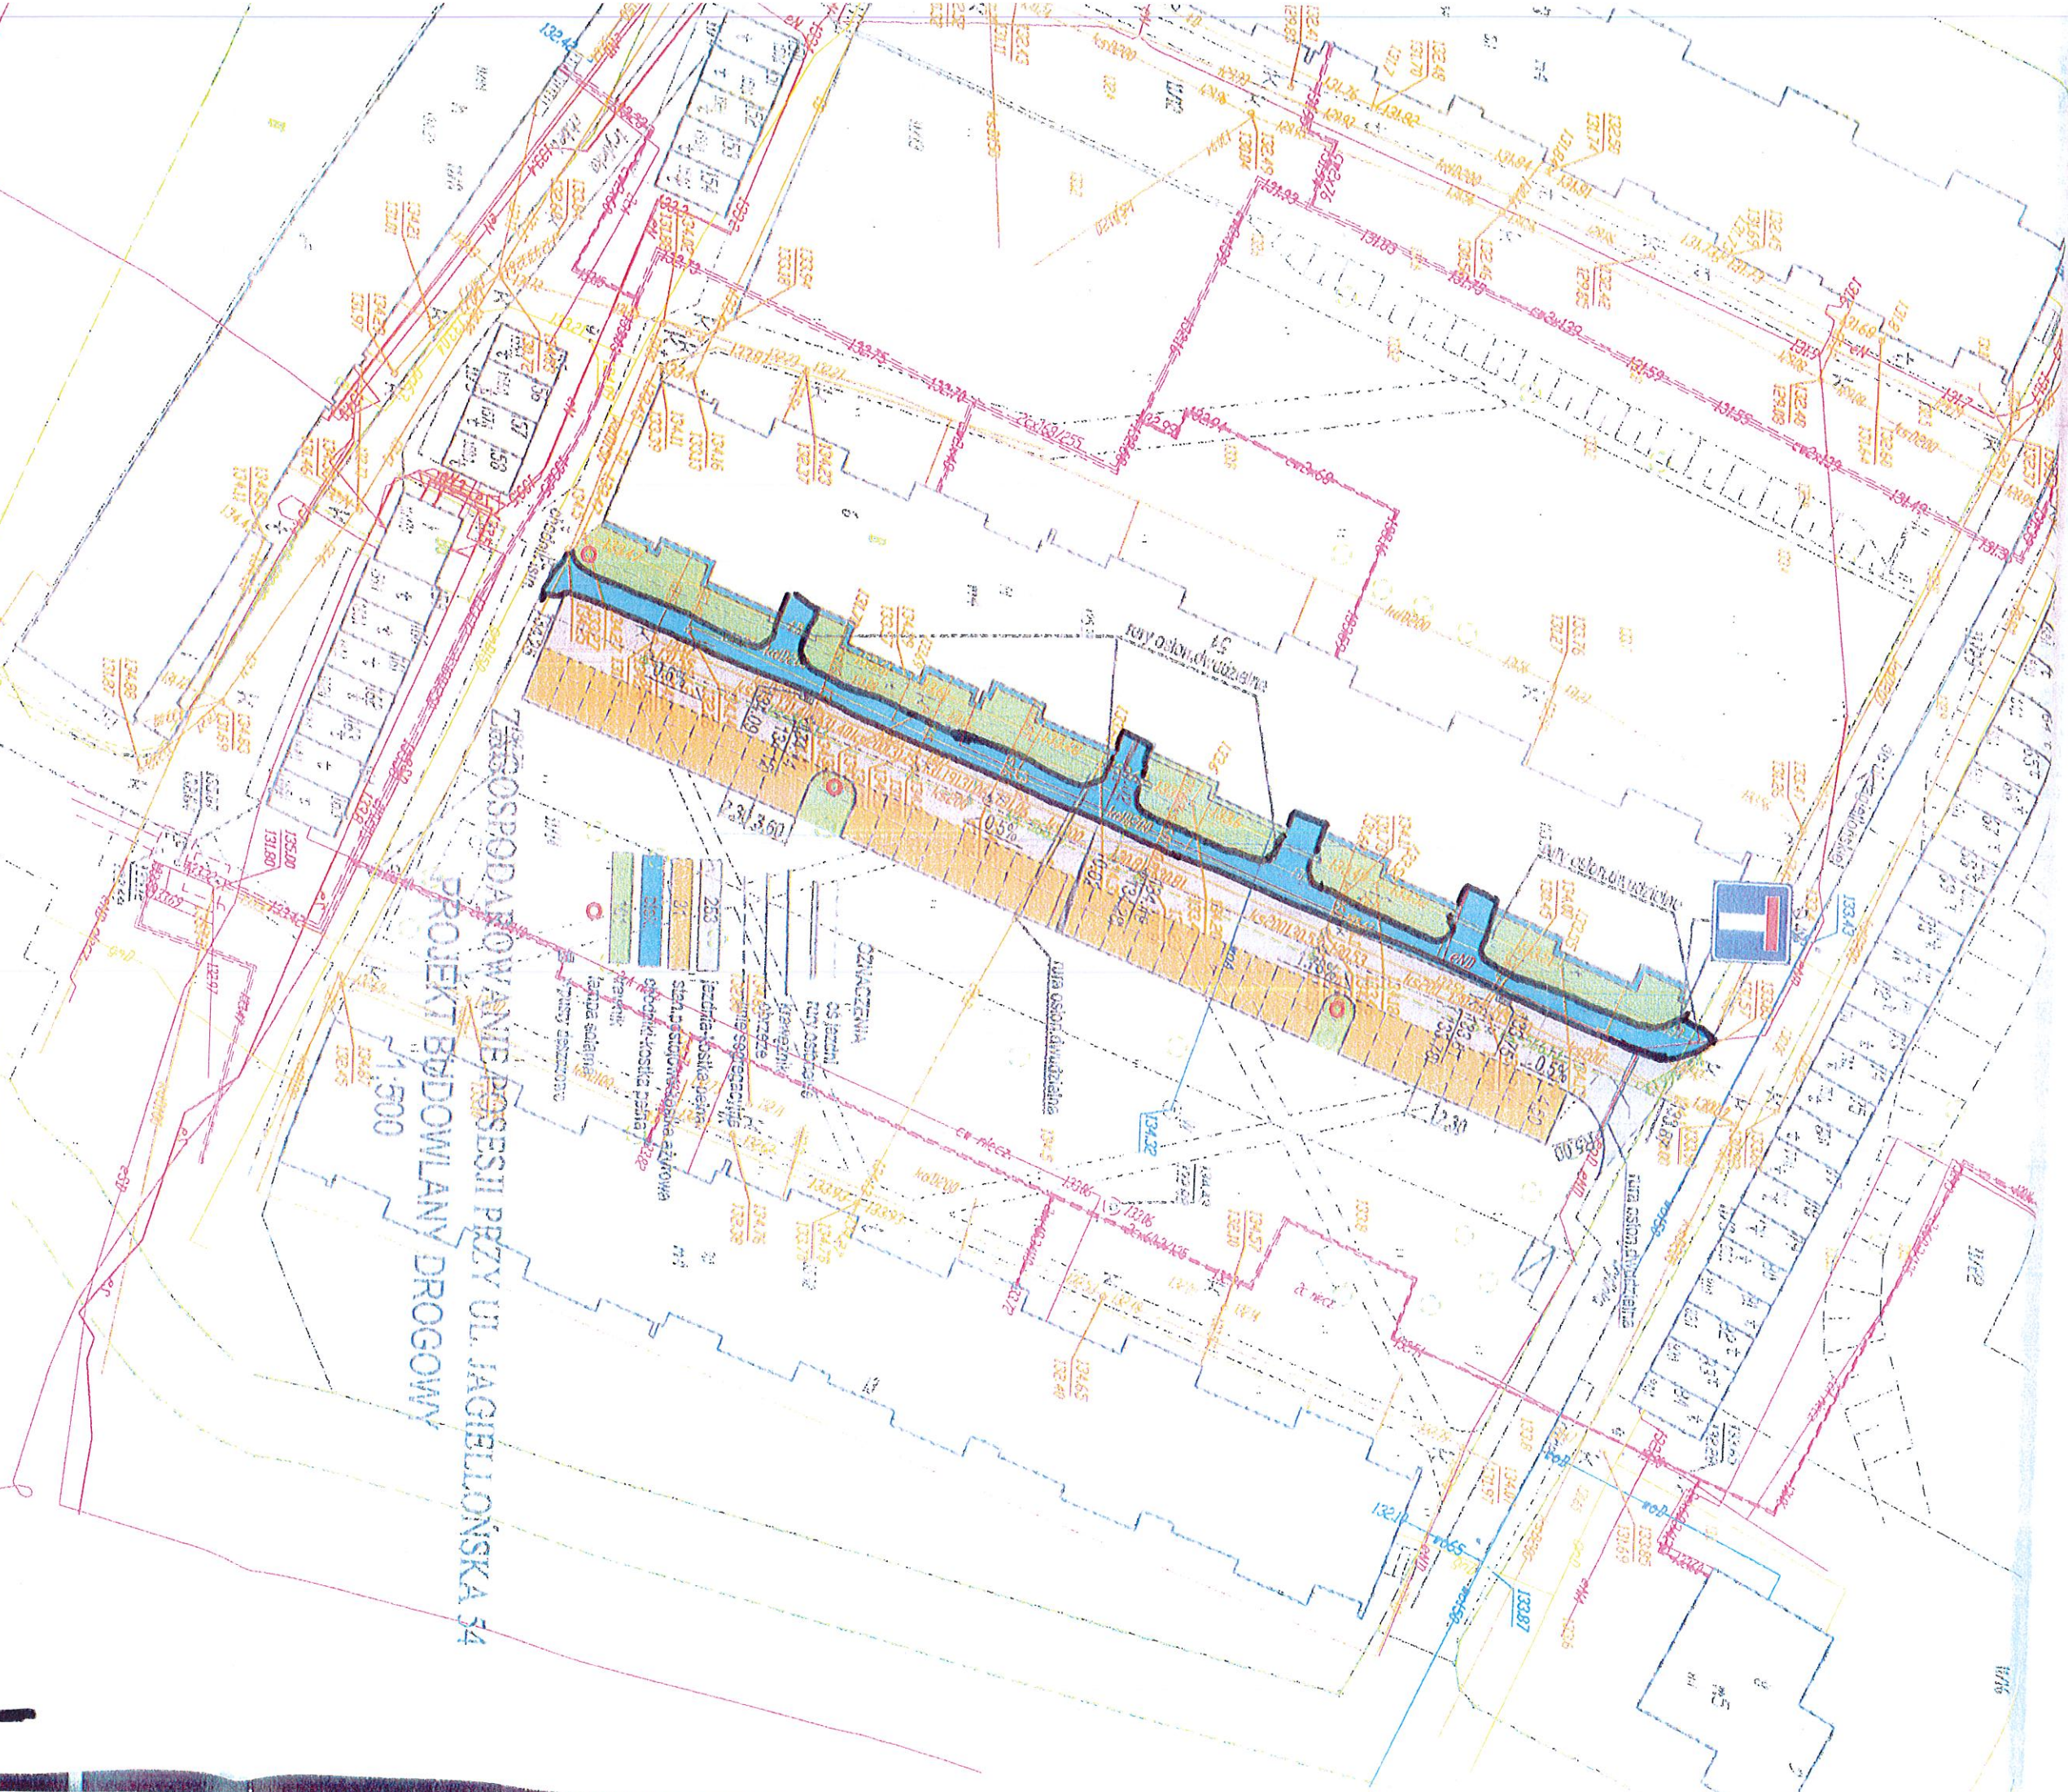

ul. Jagiellońska 54
1:500