


PROFIL C-F

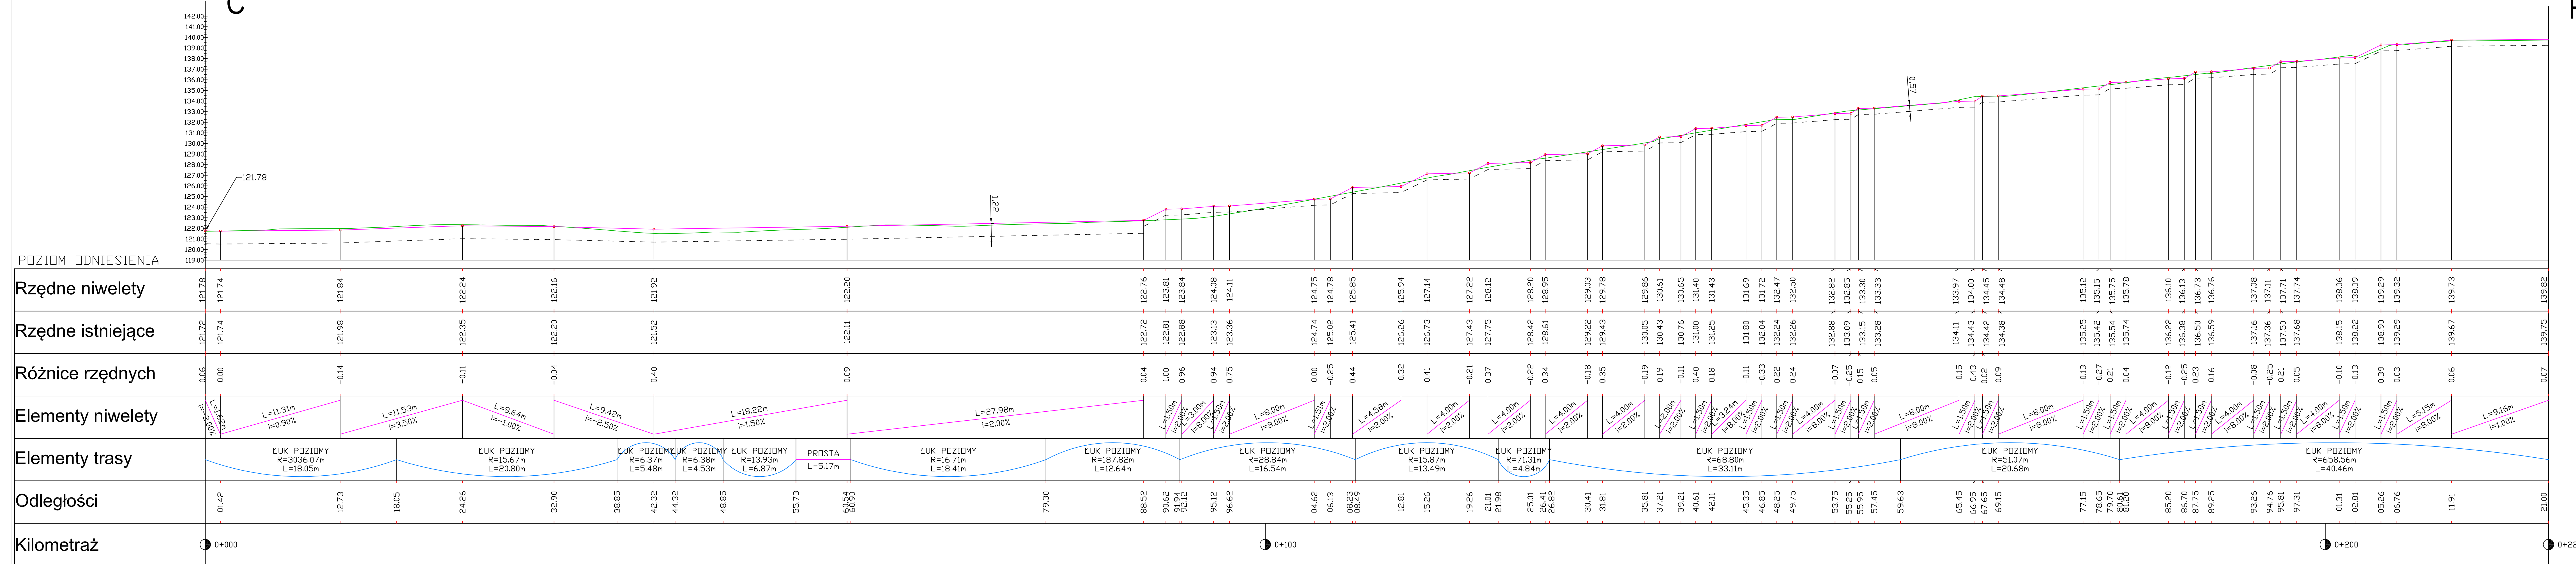

— TEREN PROJEKTOWANY
— TEREN ISTNIEJĄCY
- - - KORYTOWANIE

DRAFT

TEMAT: REMONT I PRZEBUDOWA ISTNIEJĄCYCH TERENÓW ZIELENI
 PRZY UL. JAGIELLOŃSKIEJ W OLSZTYNIE
 ADRES: DZ. NR 91, 147, 154, 155, 170, 2167, 2169, 218, OBR. 15, OLSZTYN
 INWESTOR: GMINA OLSZTYN, UL. PLAC JANA PAWŁA II, 10-101 OLSZTYN
 BRANŻA: KONSTRUKCYJNO-DROGOWA
 STADIUM: PROJEKT BUDOWLANO-WYKONAWCZY
 TYTUŁ RYSU: PROFIL PODŁOŻNY C-F

PROJEKTOWAŁ: mgr inż. ANDRZEJ KOZŁOWSKI
 SPRAWDZIŁ: mgr inż. JACEK KEDZIEŃSKI
 SKALA: 1:200
 NR RYS.: D-2b
 DATA: 01.2016